





### CARACTERISTICAS DE LA PROPIEDAD

- Área de Construcción: 79.00 m<sup>2</sup>
- Sala
- Cocina / Comedor
- 3 Dormitorios
- 2 Baños (planta alta)
- 1 Baño de visitas (planta baja)
- Patio amplio

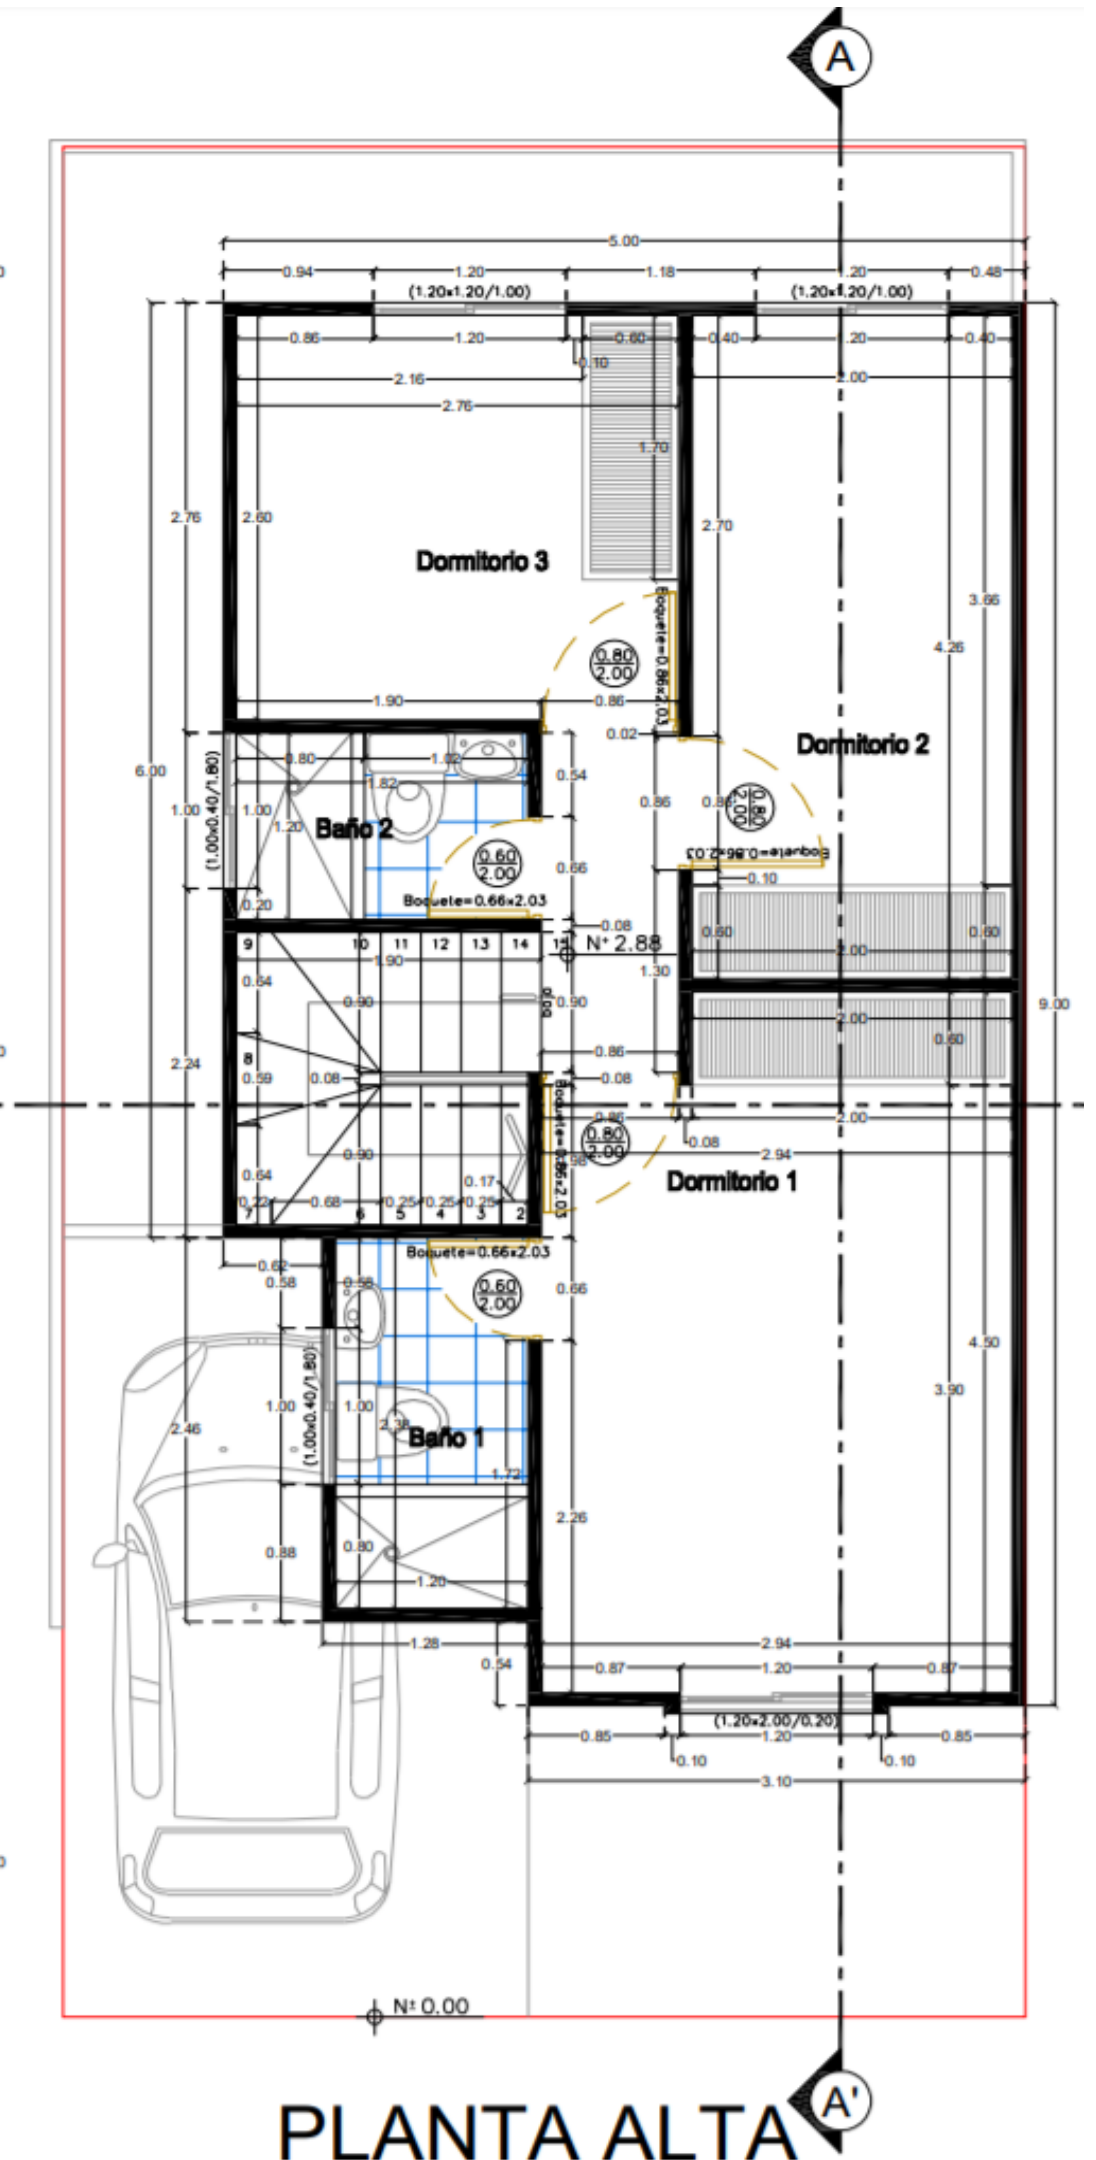

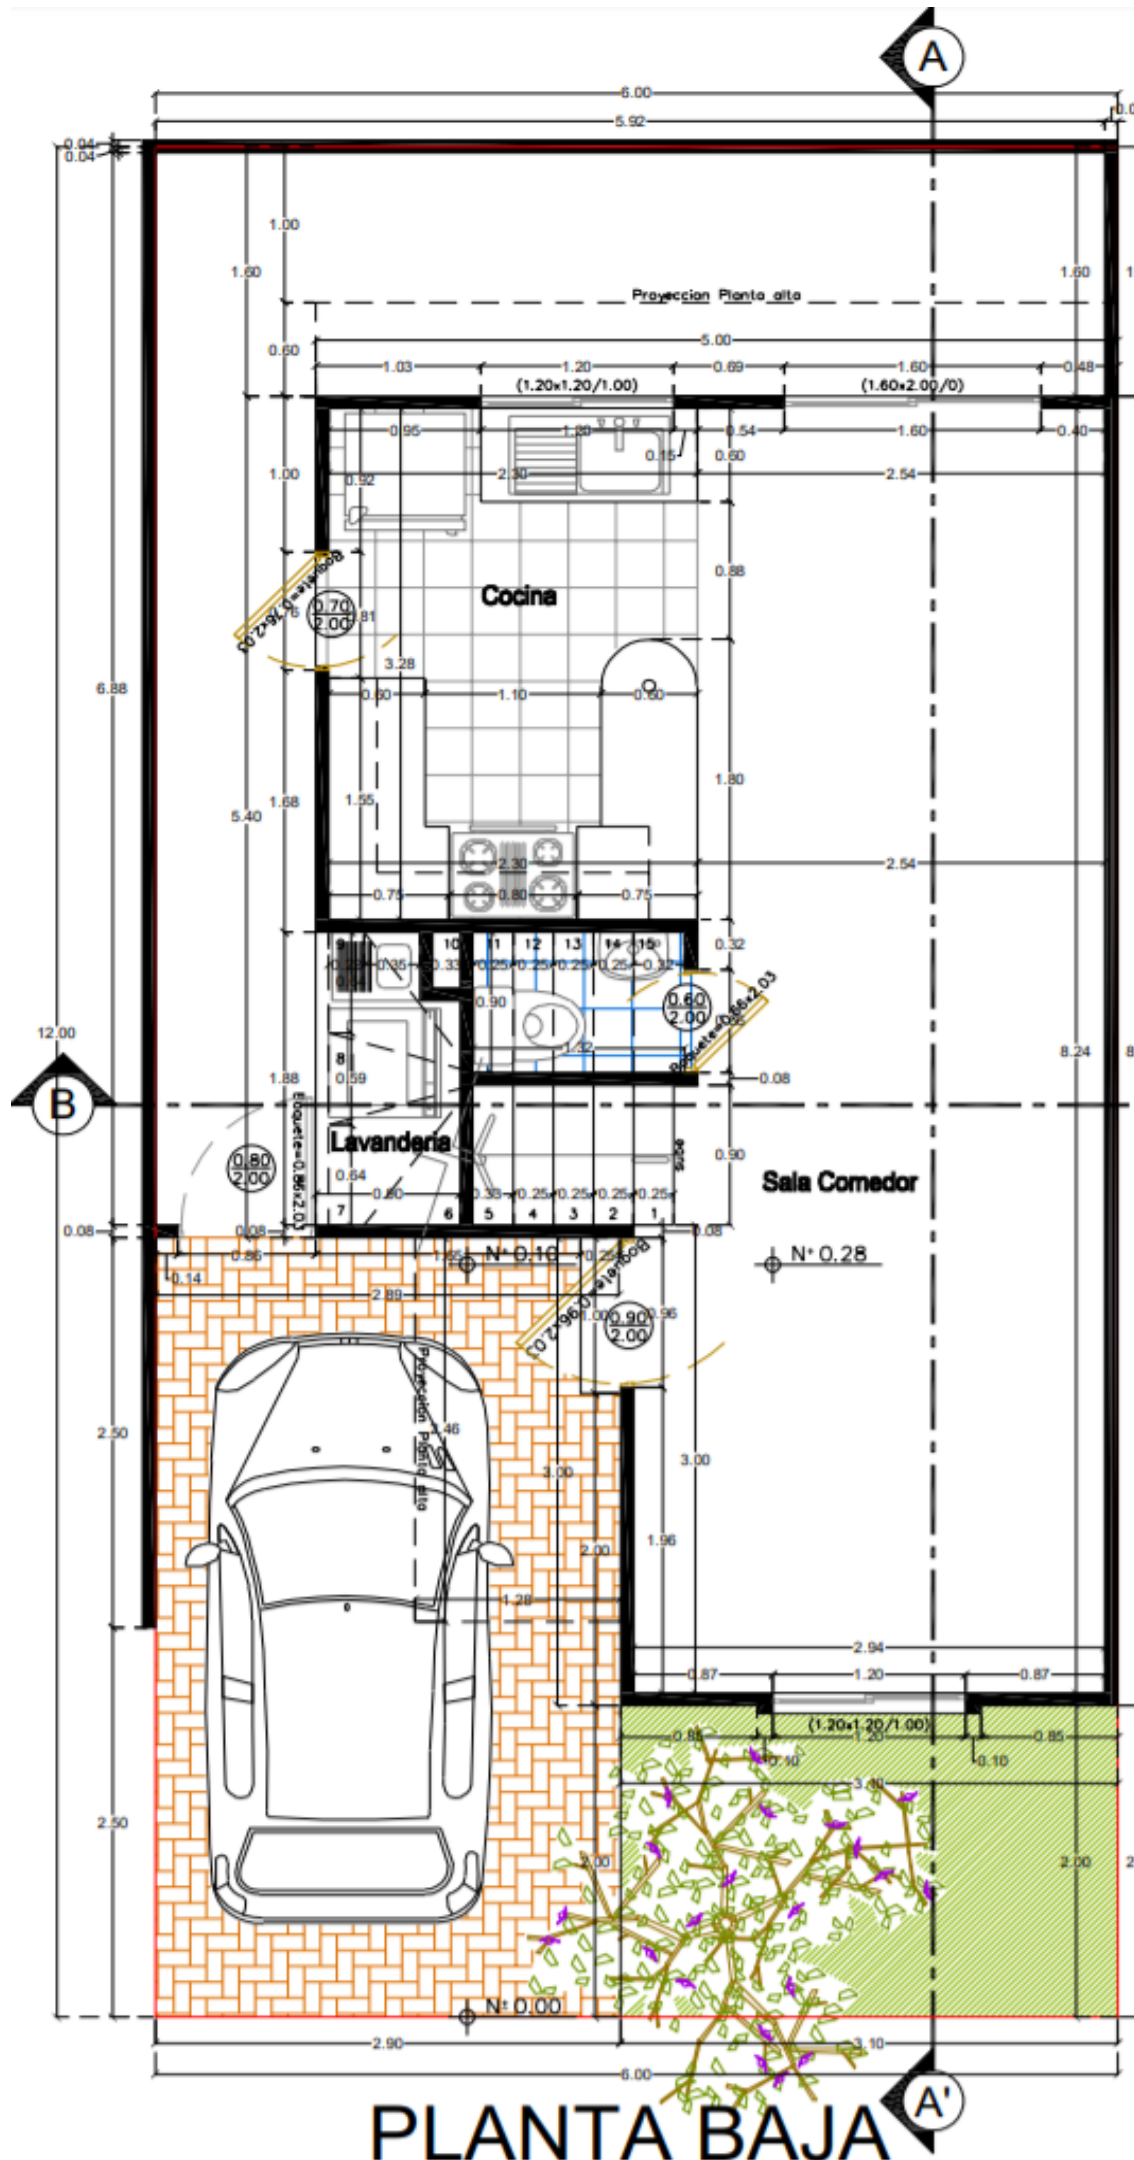

### CARACTERISTICAS DE LA PROPIEDAD

- Área de Construcción: 79.00 m<sup>2</sup>
- Sala
- Cocina / Comedor
- 3 Dormitorios
- 2 Baños (planta alta)
- 1 Baño de visitas (planta baja)
- Patio amplio

